

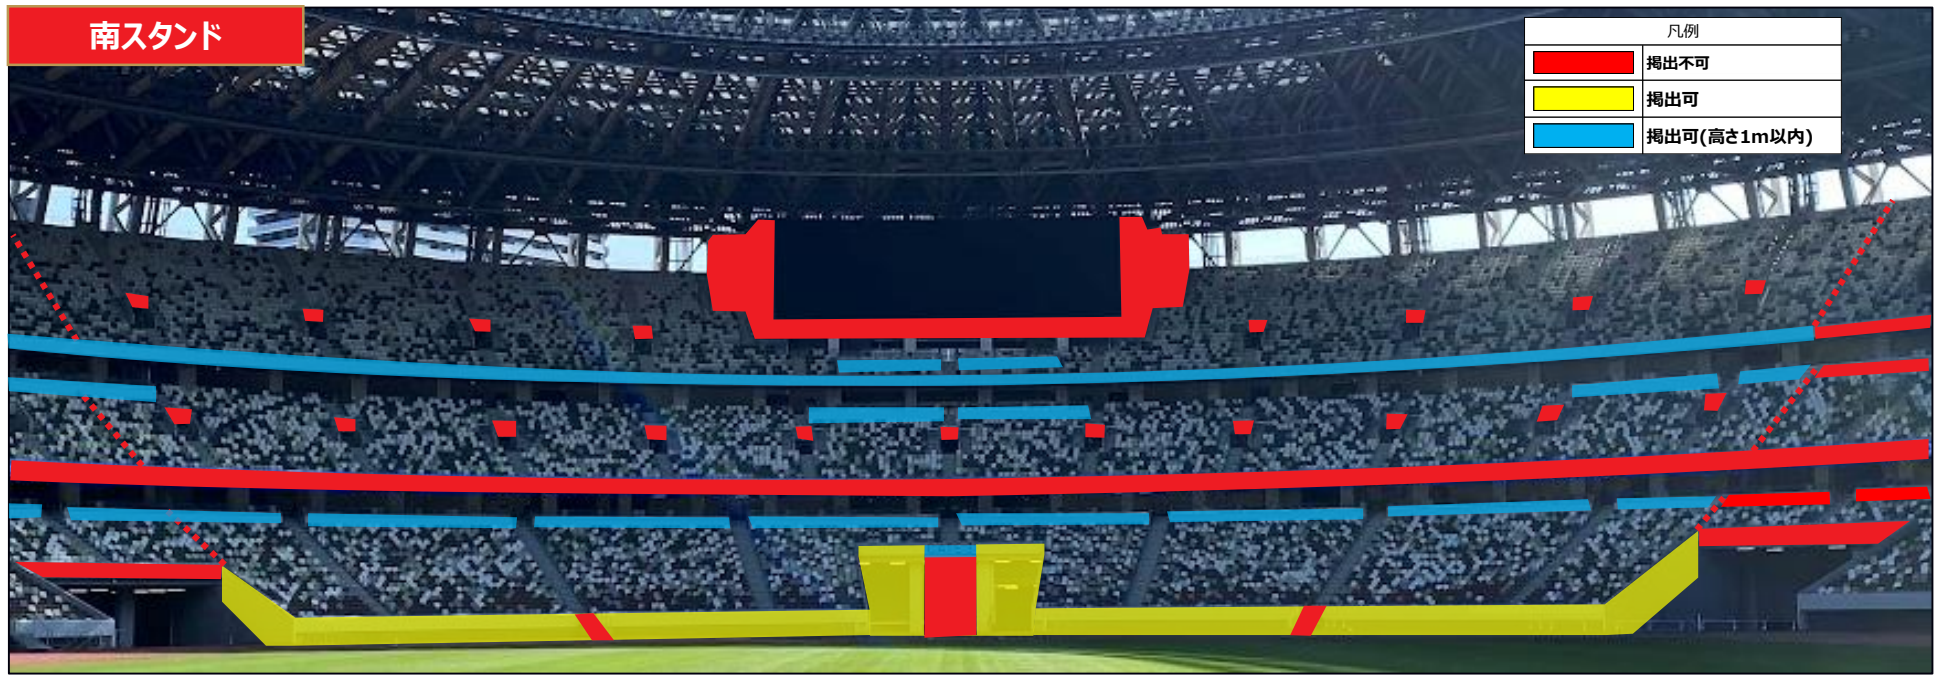


■ FUJIFILM SUPER CUP 2025 横断幕掲出エリア

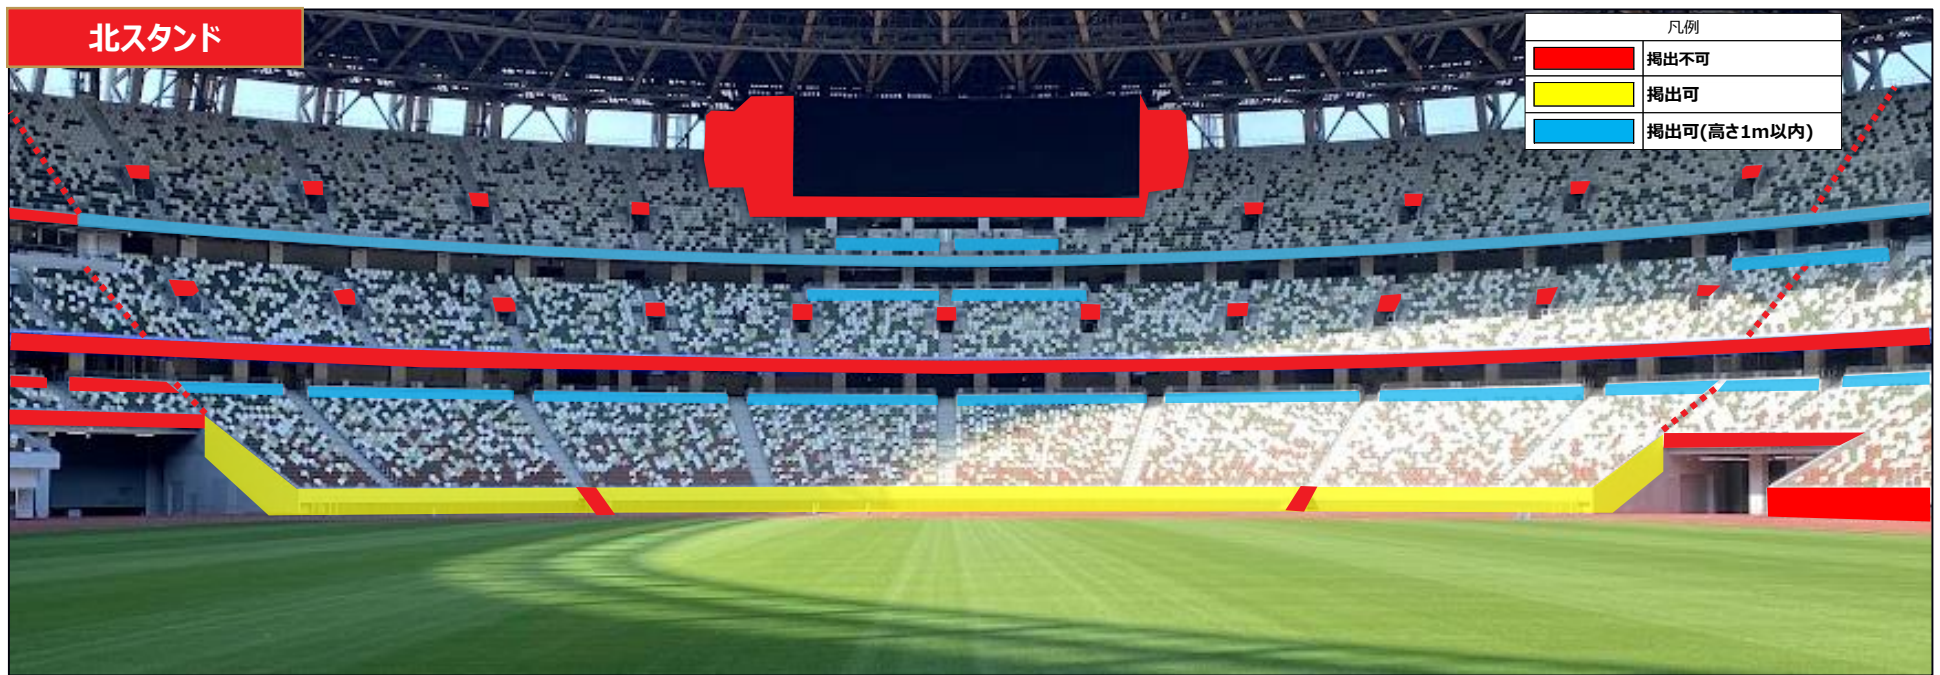

バックスタンド

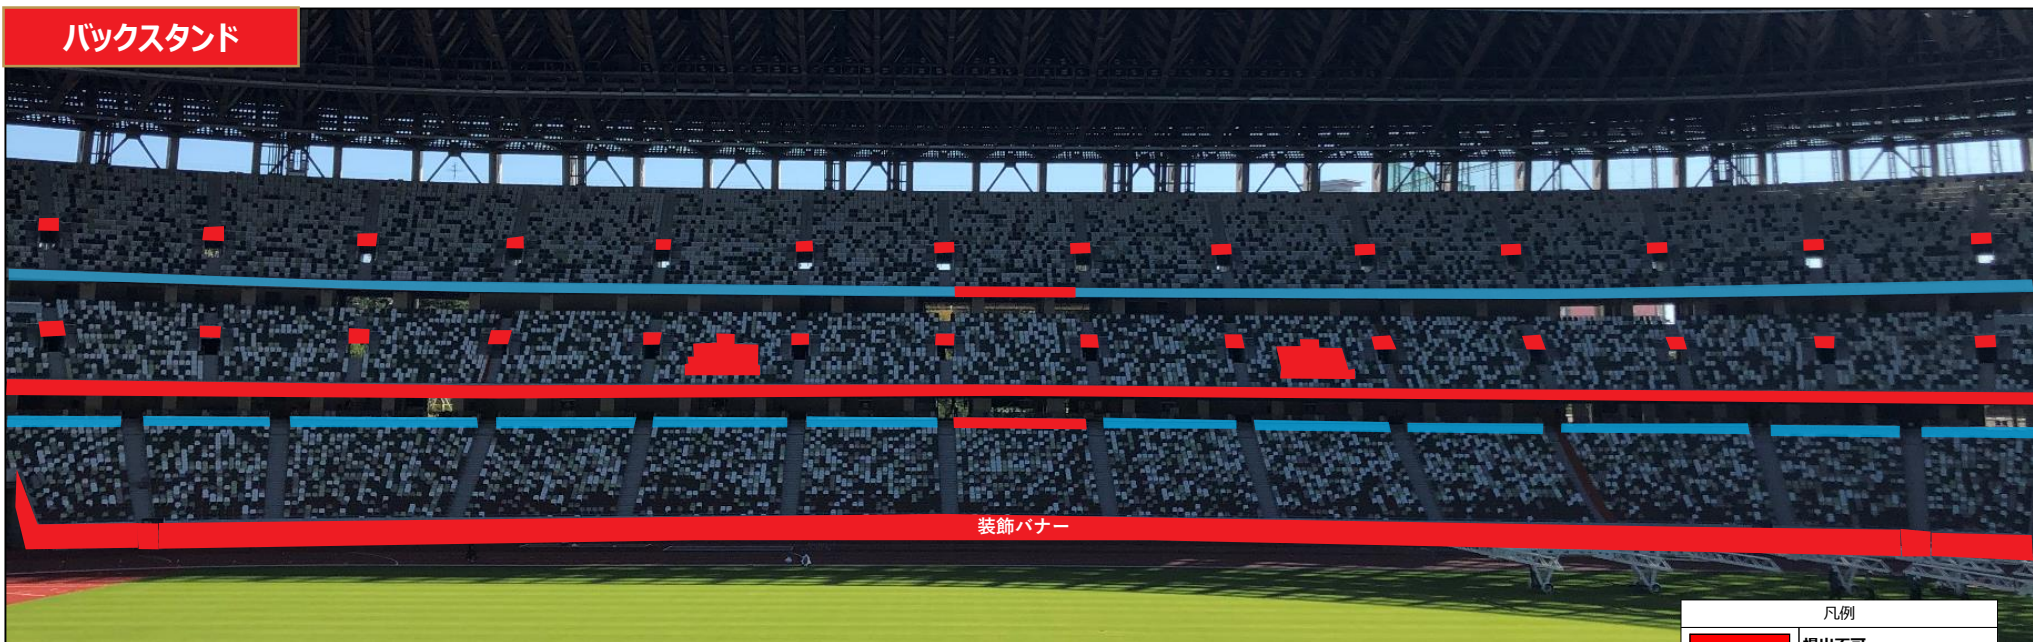


装飾パナー

凡例	
	掲出不可
	掲出可
	掲出可(高さ1m以内)

※サンフレッチェ広島側は132ブロック～138ブロック、339ブロック～346ブロック
ヴィッセル神戸側は124ブロック～130ブロック、330ブロック～337ブロック

車いす席前面

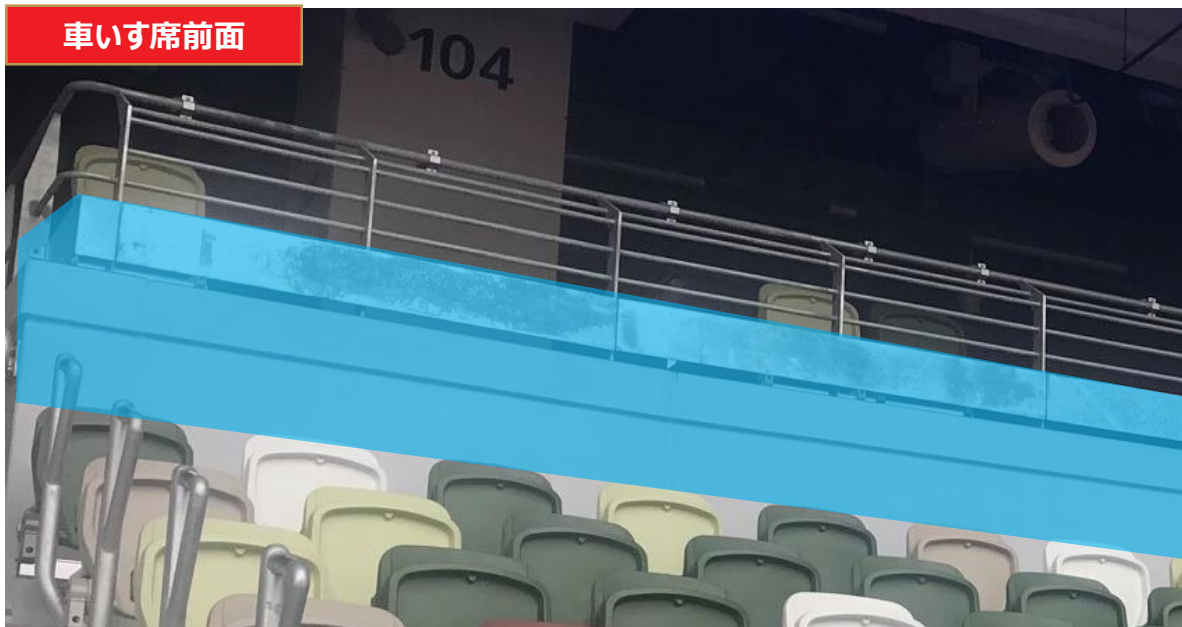

ボマトリー



天井拡大図



- ・スプリンクラー等の消防設備への結び付けは、設備故障に繋がるので不可。
- ※設置後、防犯カメラ等の設備に支障をきたす場合は外していただきます。
- ・横断幕や結びつけの紐が下層のお客様の視線に入らないように配慮をお願いします。